




# Absolute Swing

CODICE ARTICOLO: **TSWSI**

**\* 60 mm per spessori 107-125**

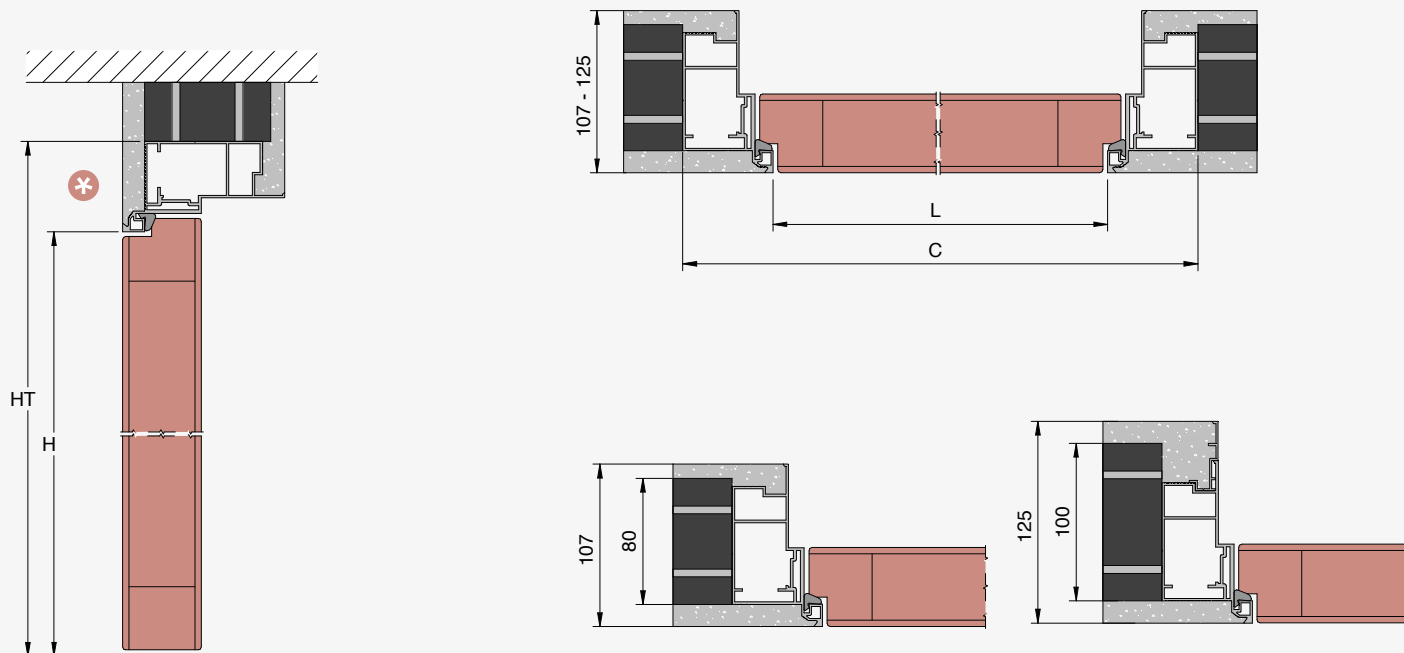

**LUCE PASSAGGIO**  
L x H


600 x 2000/2100/2400
700 x 2000/2100/2400
800 x 2000/2100/2400
900 x 2000/2100/2400
1000 x 2000/2100/2400

**INGOMBRO**  
C x HT

720 x 2060/2160/2460
820 x 2060/2160/2460
920 x 2060/2160/2460
1020 x 2060/2160/2460
1120 x 2060/2160/2460

**ATTENZIONE**  
In caso di posizionamento affiancato di un telaio versione spingere e uno versione a tirare, sul lato filo muro c'è differenza in altezza (luce di passaggio) pari a 14 mm. Il telaio versione spingere risulta dunque leggermente più basso della versione a tirare. È possibile ovviare a questo scompenso comunicando la necessità di affiancare i telai in fase d'ordine.

**GRADO DI APERTURA**

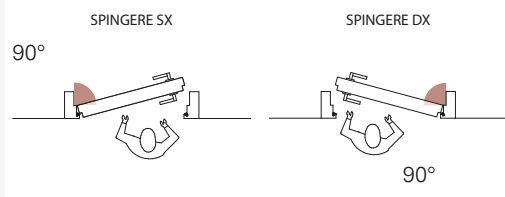

**PORTATA CERNIERE**  
Ogni sistema è dotato di cerniere della portata complessiva di 40 kg. Per portate superiori saranno applicate cerniere rinforzate quotate in fase di preventivo.



**MISURE REALIZZABILI**

**LARGHEZZA**

Parete 107/125: L da 600 a 1000 mm

**ALTEZZA**

Parete 107/125: H da 1500 a 2700 mm



**CALCOLO DELL'INGOMBRO**

**LARGHEZZA**


L + 120 mm

**ALTEZZA**

H + 60 mm

**VERSO DI APERTURA**

(Da indicare in fase d'ordine)

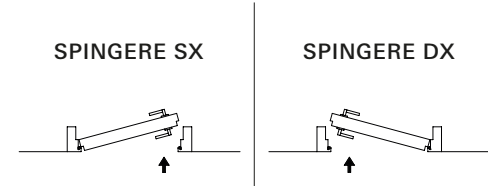




# Absolute Swing

CODICE ARTICOLO: **TSWSI**

**✳ 60 mm per spessori 107-125**

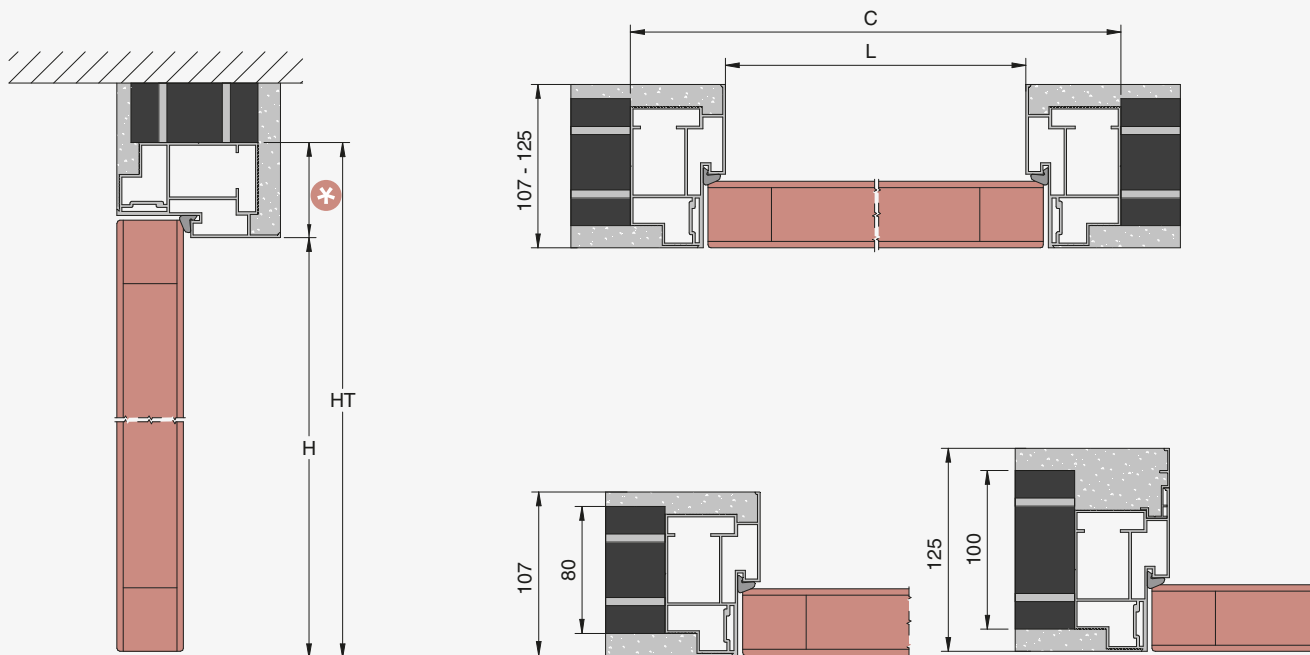

### LUCE PASSAGGIO L x H

600 x 2000/2100/2400
700 x 2000/2100/2400
800 x 2000/2100/2400
900 x 2000/2100/2400
1000 x 2000/2100/2400


### INGOMBRO C x HT

720 x 2060/2160/2460
820 x 2060/2160/2460
920 x 2060/2160/2460
1020 x 2060/2160/2460
1120 x 2060/2160/2460

### ATTENZIONE

In caso di posizionamento affiancato di un telaio versione spingere e uno versione a tirare, sul lato filo muro c'è differenza in altezza (luce di passaggio) pari a 14 mm. Il telaio versione spingere risulta dunque leggermente più basso della versione a tirare. È possibile ovviare a questo scompenso comunicando la necessità di affiancare i telai in fase d'ordine.

### GRADO DI APERTURA

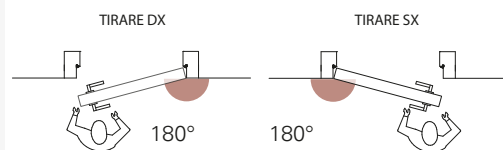

### PORTATA CERNIERE

Ogni sistema è dotato di cerniere della portata complessiva di 40 kg. Per portate superiori saranno applicate cerniere rinforzate quotate in fase di preventivo.



### MISURE REALIZZABILI

#### LARGHEZZA

Parete 107/125: L da 600 a 1000 mm

#### ALTEZZA

Parete 107/125: H da 1500 a 2700 mm



### CALCOLO DELL'INGOMBRO

#### LARGHEZZA

L + 120 mm

#### ALTEZZA

H + 60 mm

### VERSO DI APERTURA

(Da indicare in fase d'ordine)

